


Beograd Centar, 24.04.2015. godine

OSNOVA NIVOVA 98.20 - 100.60

ŽELEZNIČKA STANICA
"BEOGRAD CENTAR"

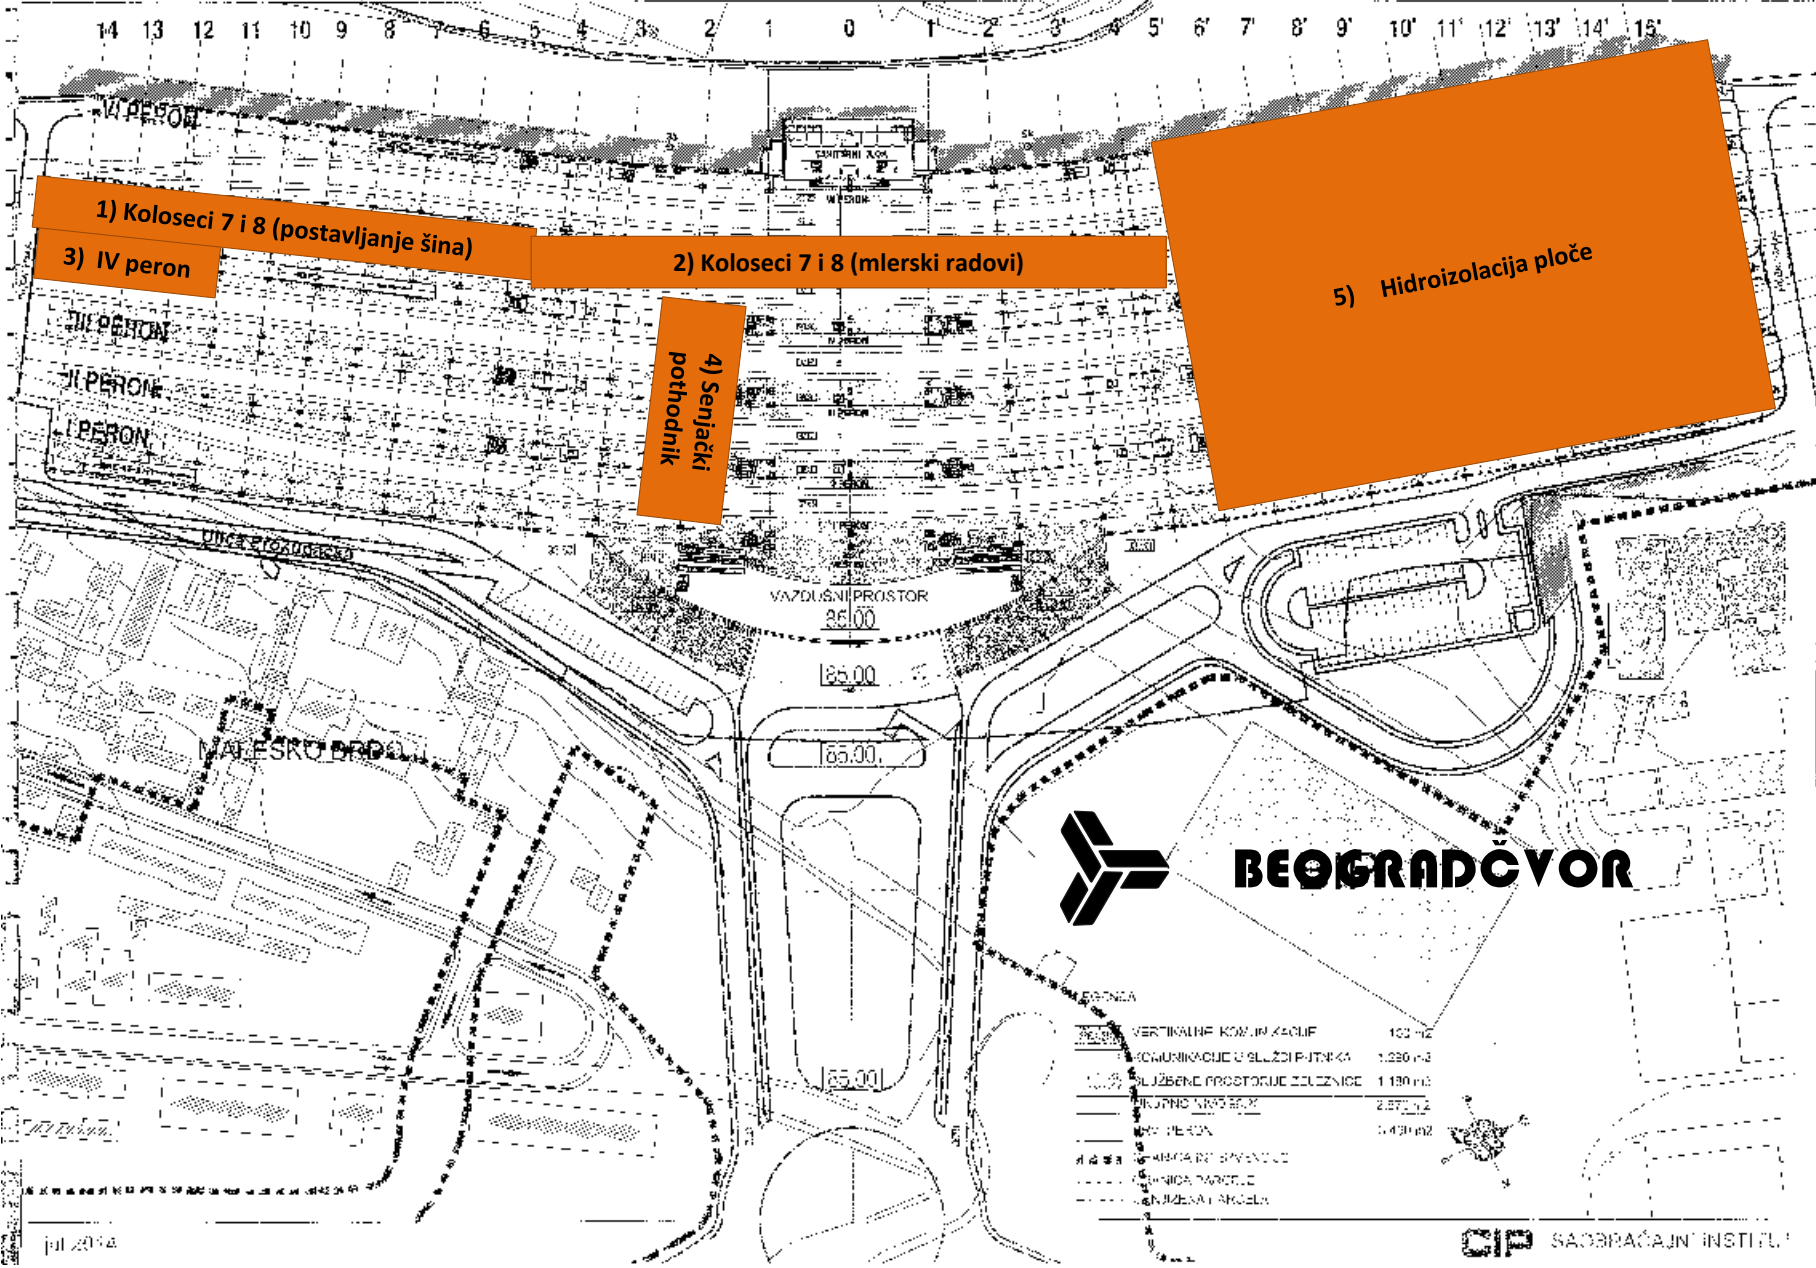

1) Koloseci 7 i 8 (postavljanje šina)
3) IV peron

2) Koloseci 7 i 8 (mlerski radovi)

4) Senjački
pohodnik

5) Hidroizolacija ploče



BEOGRADVOR

LEGENDA	
	VERTIKALNE KOM. LINIJE 102 m ²
	KOMUNIKACIJE U SLEZI PUTEKA 1.230 m ²
	SUŠE NE PROSTORIE ŽELEZNICE 1.130 m ²
	UKUPNO NIVOEVI 2.872 m ²
	IV PERON 1.430 m ²
	TEHNIČKI OBLASTI
	STANICA PARCELE
	STANJEVA I ANKETA